

Pianta Piano Primo

DELIMITAZIONE AREA RICREAZIONE


TURNO TRA 2a e 3a ora: 1A-3A-1B-5B-3B-4C-5A

TURNO TRA 3a e 4a ora: 2A-4A-2B-4B-3C-5C

- percorso sezione A
- percorso sezione B
- percorso sezione C

 servizi igienici

Snack C distributori automatici
bevande e snack

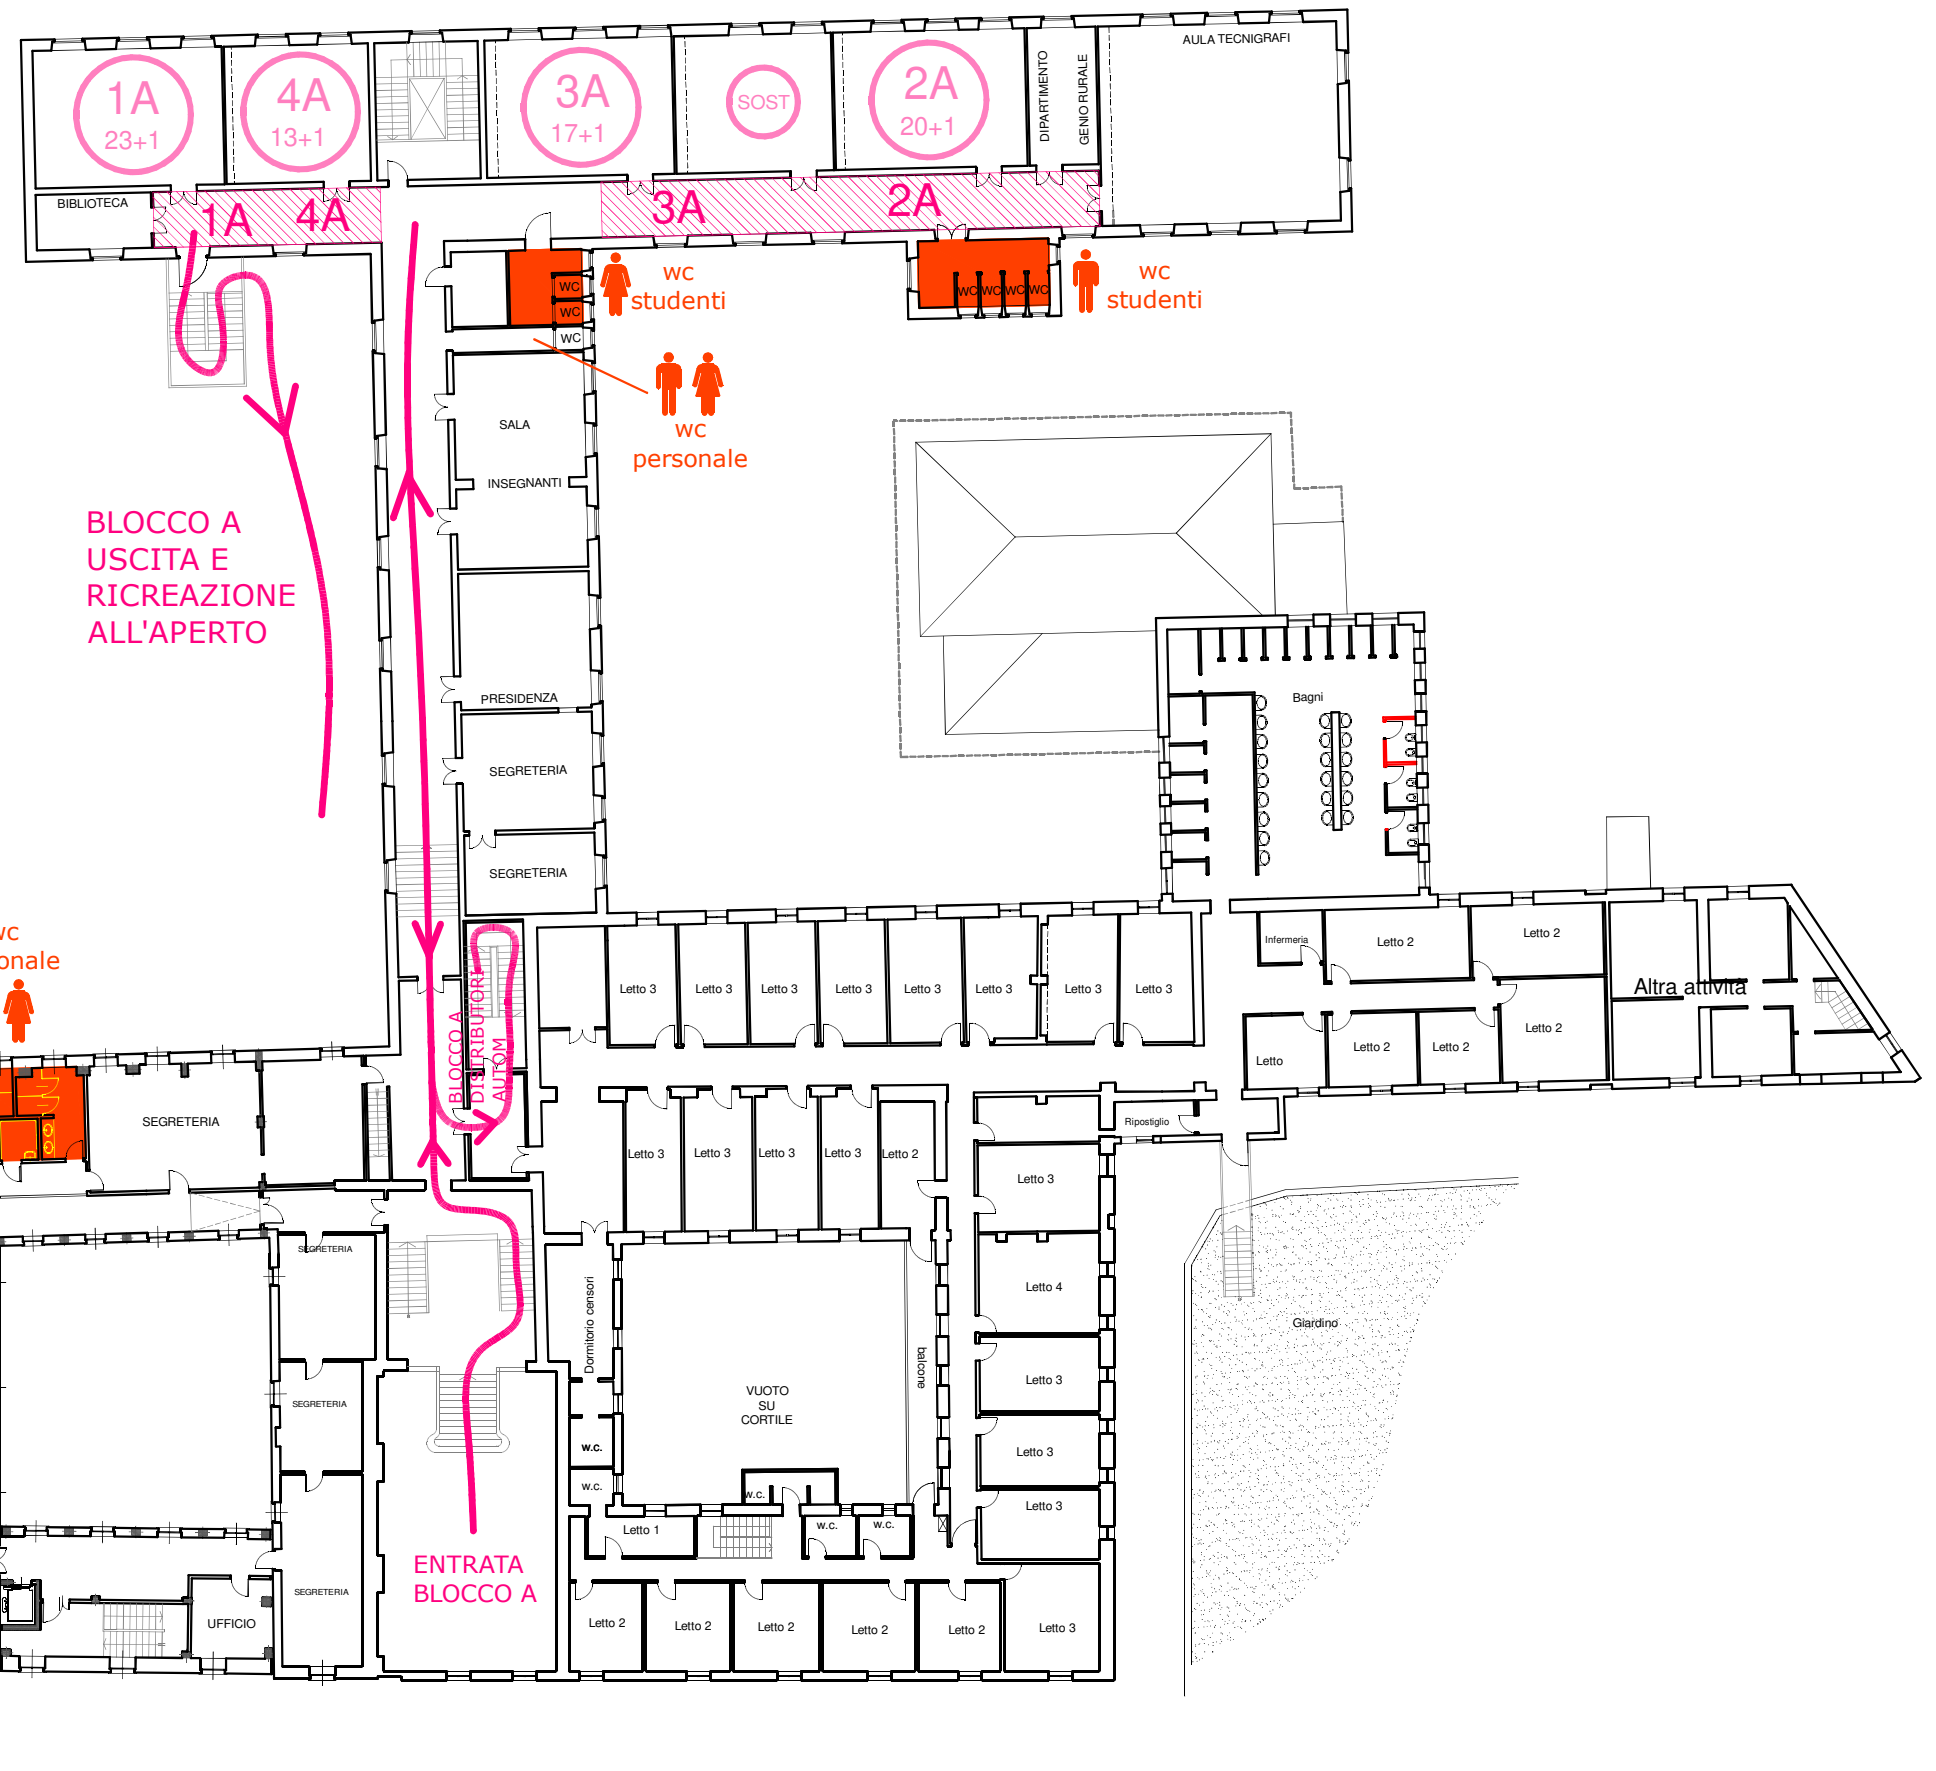

- CAMPIRE SPAZI RICREAZIONE

Planimetria percorsi entrata/uscita e spazi ricreazione
Ubicazione servizi igienici e distributori automatici snack e bevande