

# Pianta Piano Terra

## DELIMITAZIONE AREA RICREAZIONE

TURNO TRA 2a e 3a ora: 1A-3A-1B-5B-3B-4C-5A


TURNO TRA 3a e 4a ora: 2A-4A-2B-4B-3C-5C

- percorso sezione A
- percorso sezione B
- percorso sezione C



servizi igienici

Snack C distributori automatici  
bevande e snack

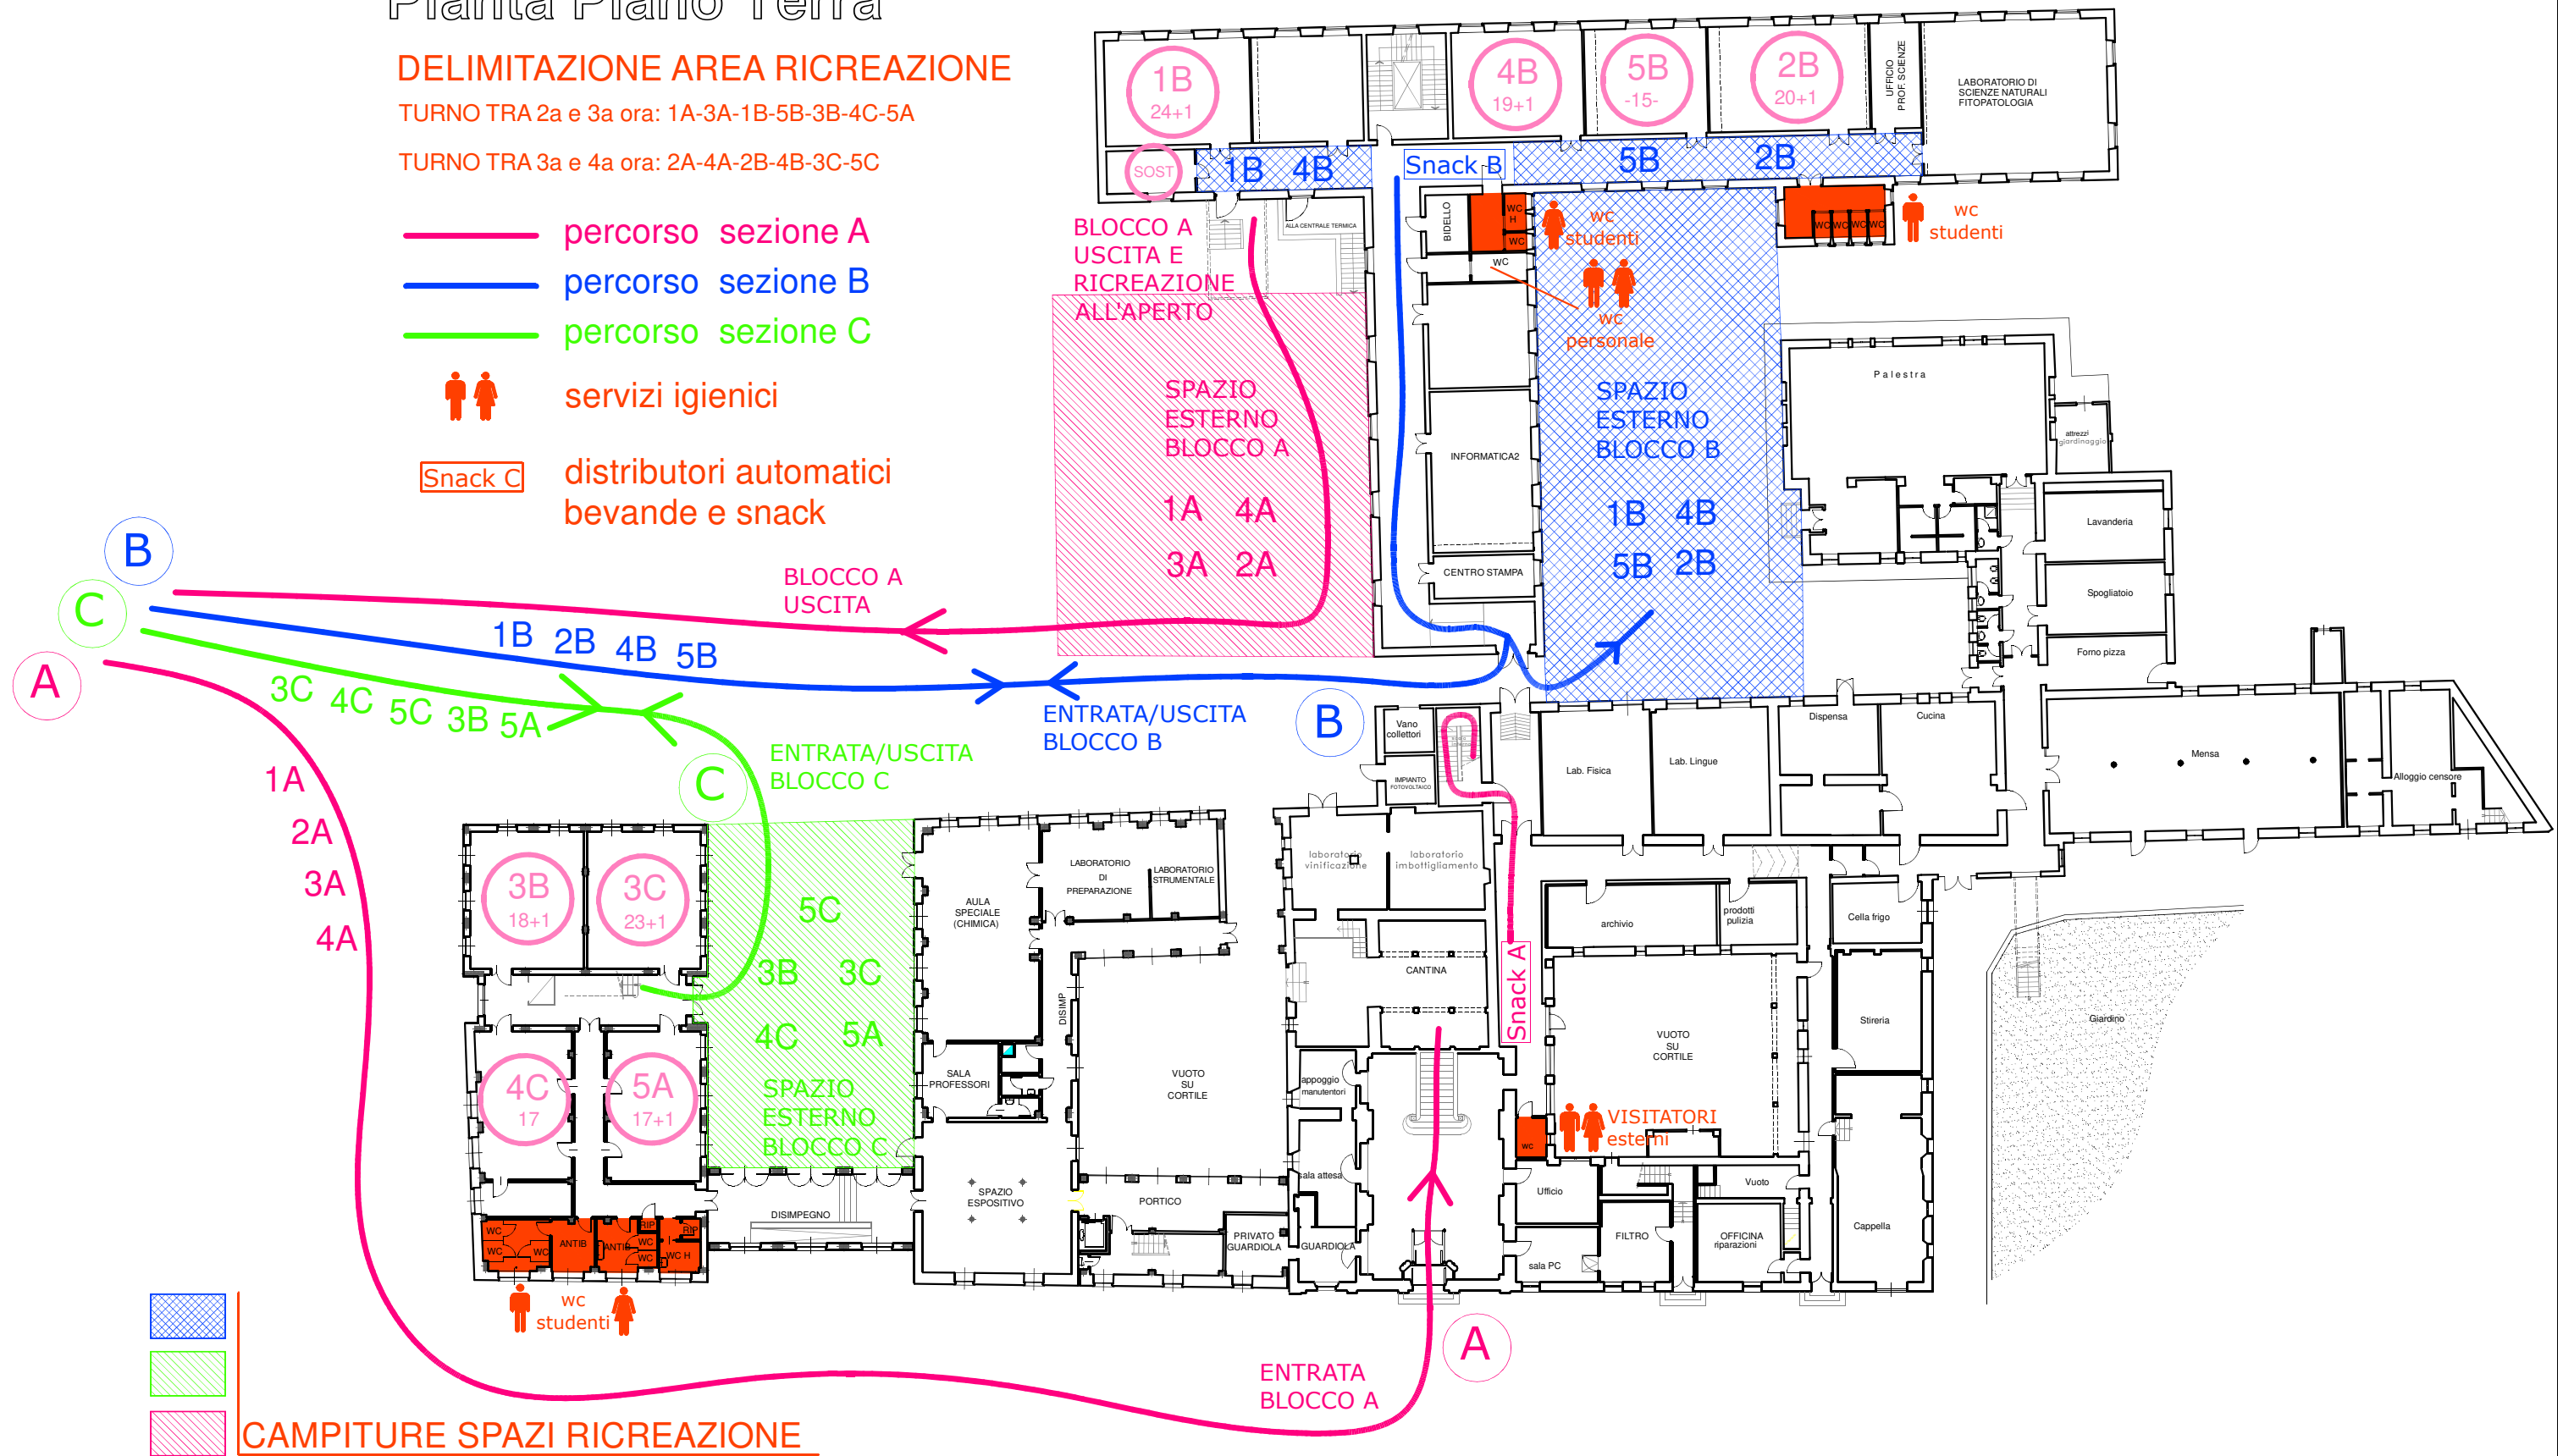

Planimetria percorsi entrata/uscita e spazi ricreazione  
Ubicazione servizi igienici e distributori automatici snack e bevande